


PFADIHEIM LÖWENBURG ZUZWIL


Loobergstrasse, 9524 Zuzwil SG




SITUATION | 1:5000

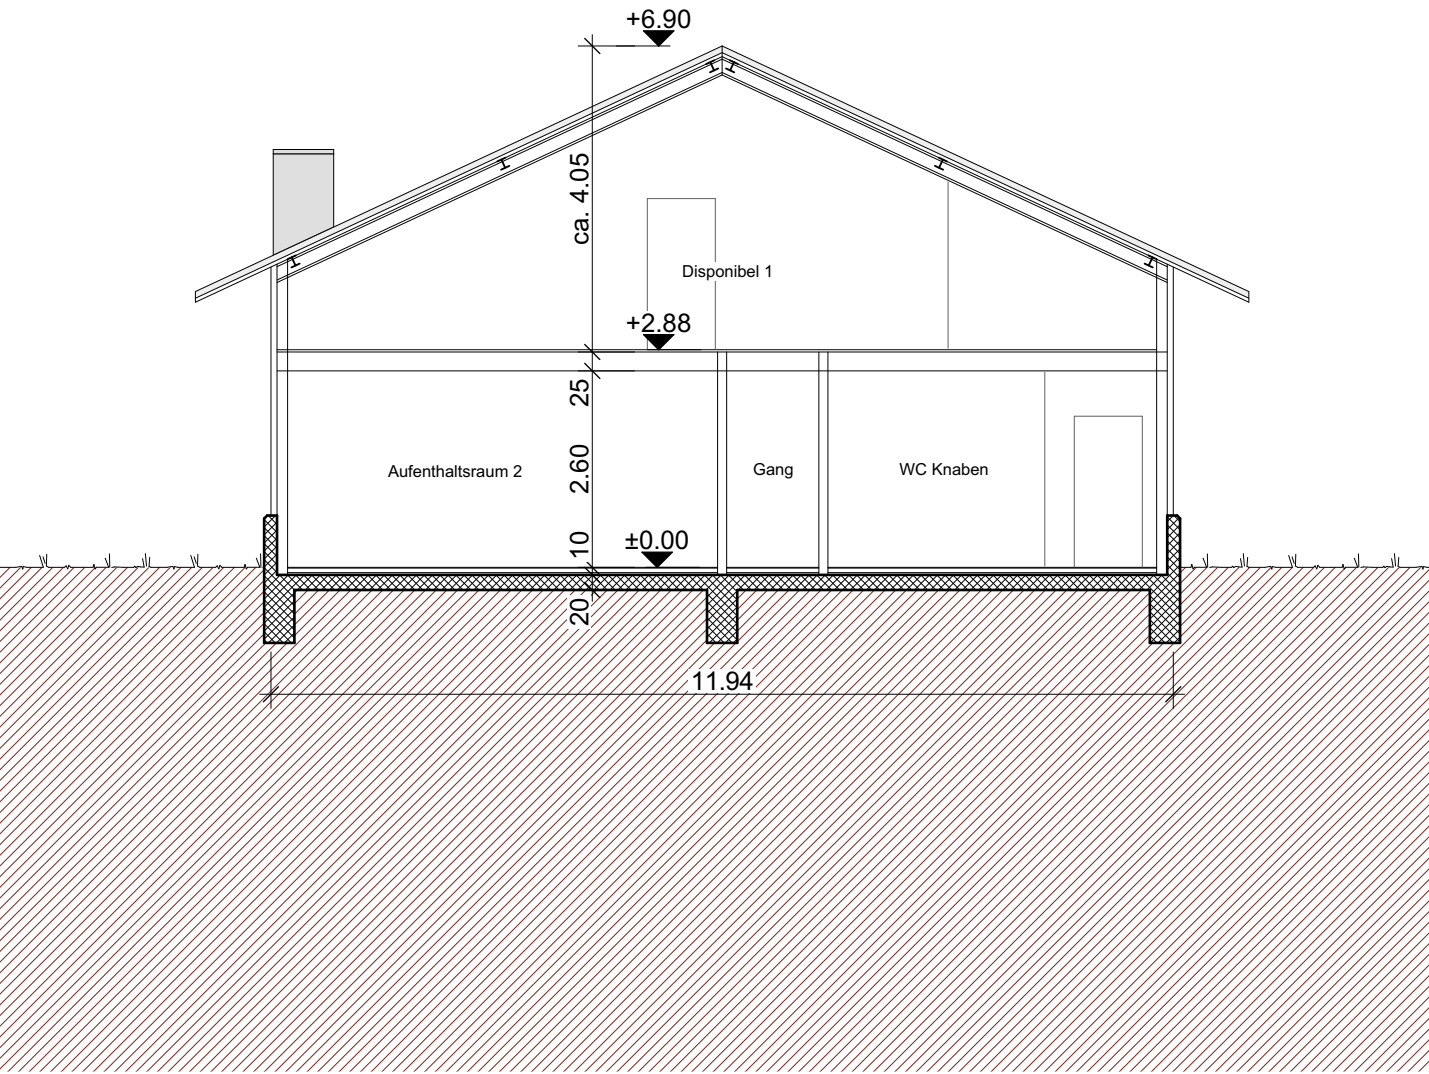

SCHNITT | 1:100

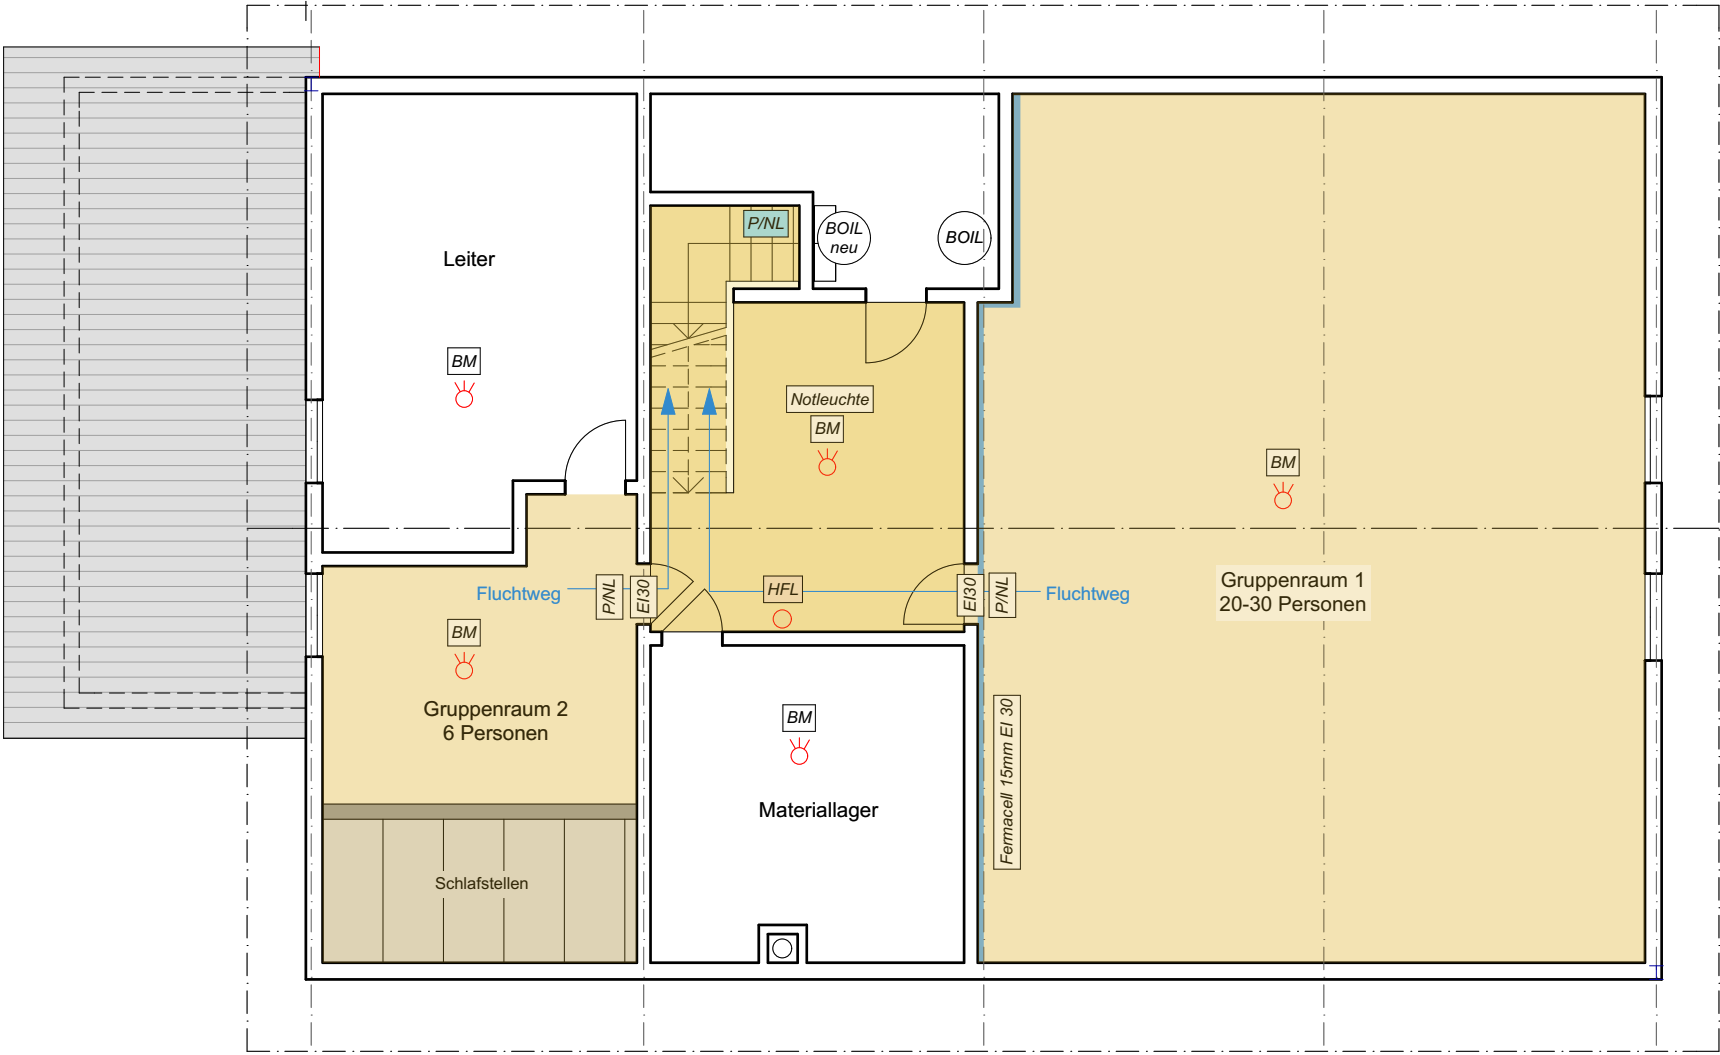

GRUNDRISS OBERGESCHOSS | 1:100

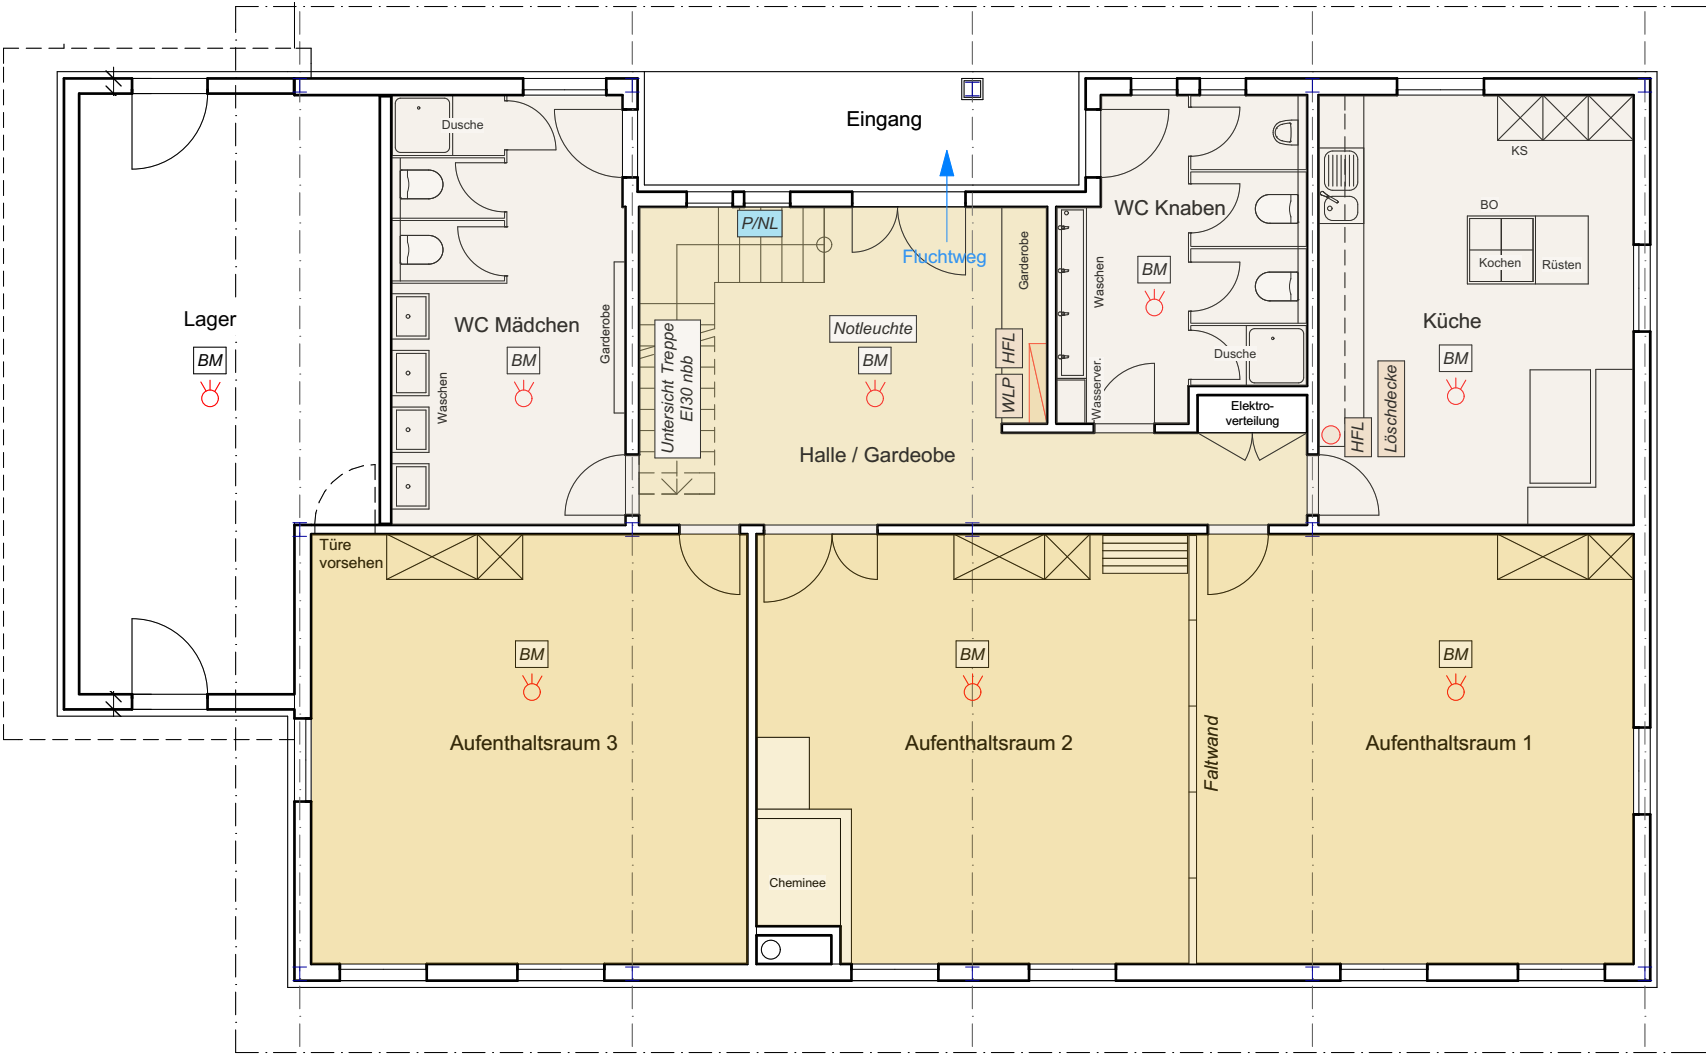

GRUNDRISS ERDGESCHOSS | 1:100